

X7538000



X7537500

N:\500\58\5005802\ark\Regulering\Forsan_all1_ettertering.dwg - m\lin - Plottet: 01.03.2011 10:58:52 - LAYOUT: Layout1 - XREF: Grunnkart_2010-03-23

Y5245000

Y527000

Y527500

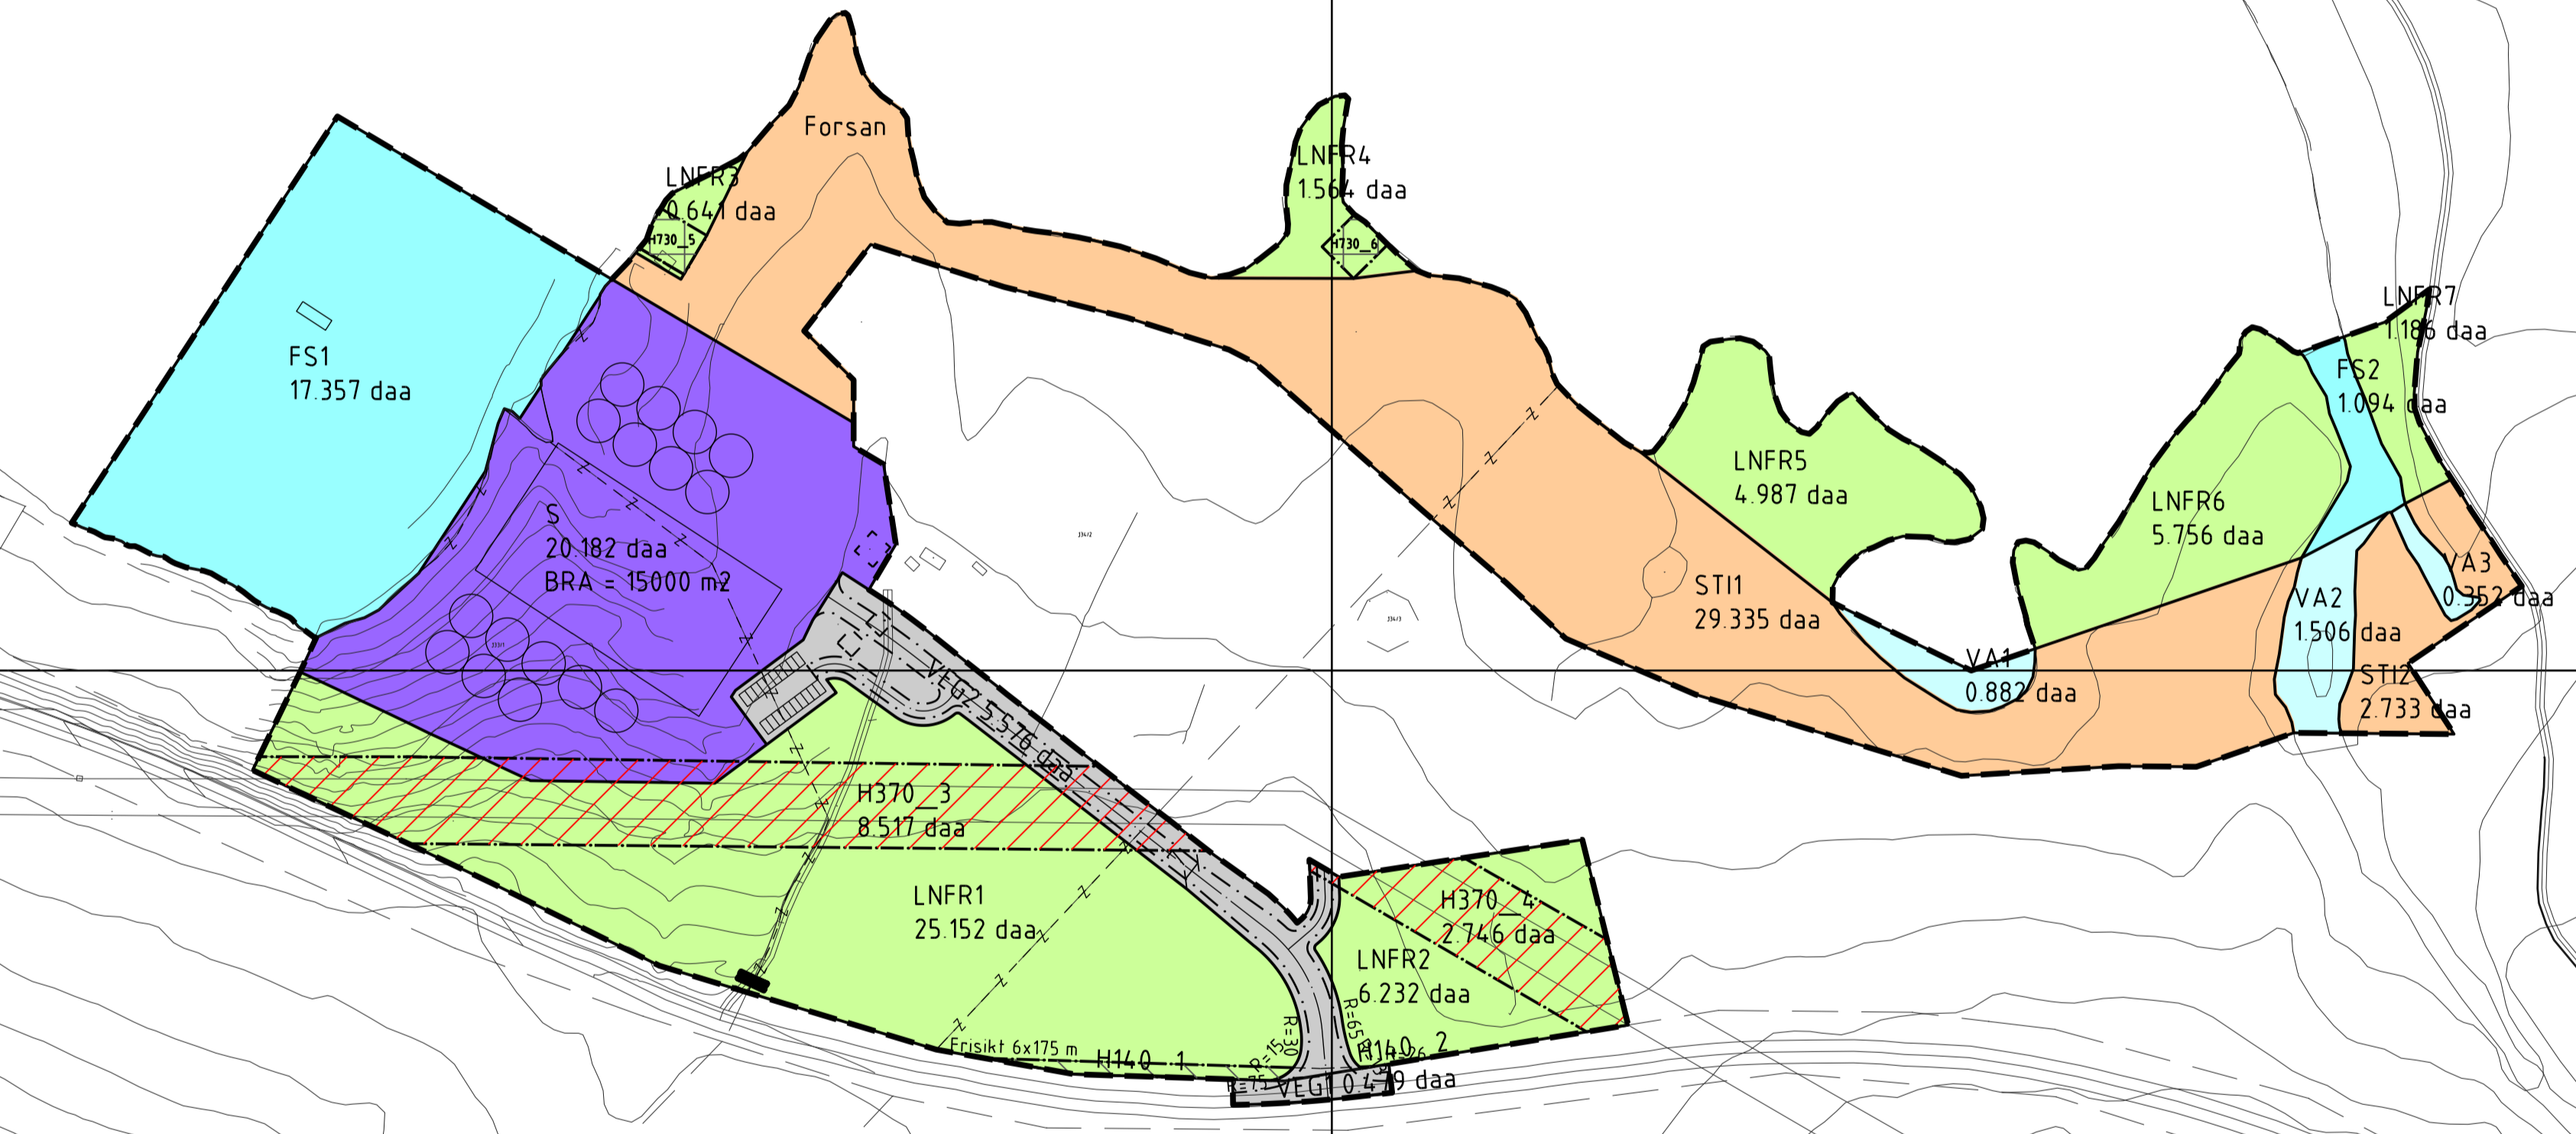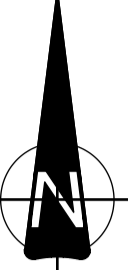

Tegnforklaring

Linjetyper

- Planens begrensning
- Formålsgrense
- Grense for fareområde
- Regulert senterlinje
- Regulert kant kjørebane
- Eiendomsgrense som skal oppheves
- Frisiktlinje
- Bebyggelse som forutsettes fjernet
- Grense for båndleggingszone
- Grense for sikringszone

Reguleringsformål

a.1) Sikringssoner

R140_1-2 Frisikt

a.3) Faresoner

H370_3-4 Høyspenningsanlegg (inkl høyspentkabler)

d) Båndleggingssoner

H730_5-6 Båndlegging etter lov om kulturminner

1. Bebyggelse og anlegg

S Annen næring - Settefiskanlegg

2. Samferdselsanlegg og teknisk infrastruktur

VEG1-2 Kjøreveg

ST11-2 Trase for teknisk infrastruktur

5. Landbruks-, natur og friluftsområder samt reindrift

LNFR1-7 Landbruk-, natur- og friluftsmål samt reindrift (LNFR)

6. Bruk og vern av sjø og vassdrag


VA1-3 Trase for teknisk infrastruktur i vann

FS1-2 Friluftsområde i sjø og vassdrag

Symboler

█ Stengning av avkjørsel

Kartref: Euref 89 UTM Sone 33
Høyderef: NN1954
Kartgrunnlag: FKB ajour 9.3.2010
Ekvidistanse: 5m/1m
Kartmålestokk: A1: 1:2000
A3: 1:4000

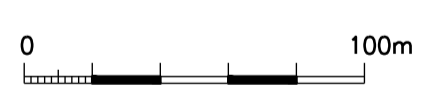

Revisjon	Dato	Beskrivelse	Utarbeidet	Fagkontroll	Godkjent
DETALJPLAN MED TILHØRENDE BESTEMMELSER FOR:			PLAN NR.		
Forsan settefiskanlegg			18482009003		
			Forslagsstiller: Mainstream Norway AS		
			DATO	28.1.2011	
SAKSBEHANDLING IFLG. PLAN- OG BYGNINGSLOVEN			SAKSNR.	DATO	SIGN.
Oppstartsmøte				12.11.09	---
Varsel om oppstart (Merknader/innspill skriftlig innen 17.3.2010)				15.02.10	
1. gangs behandling i plan- og ressursutvalget				28.05.10	
1. gang til offentlig ettersyn i perioden 28.5.2010-20.8.2010					
Delegert vedtak				05.10.10	
2. gang til offentlig ettersyn i perioden 5.10.2010-19.11.2010					
2. gangs behandling i plan- og ressursutvalget				15.02.11	
3. gang til offentlig ettersyn i perioden					
Kommunestyrets vedtak:				28.02.11	