


Normalprofiler veier.

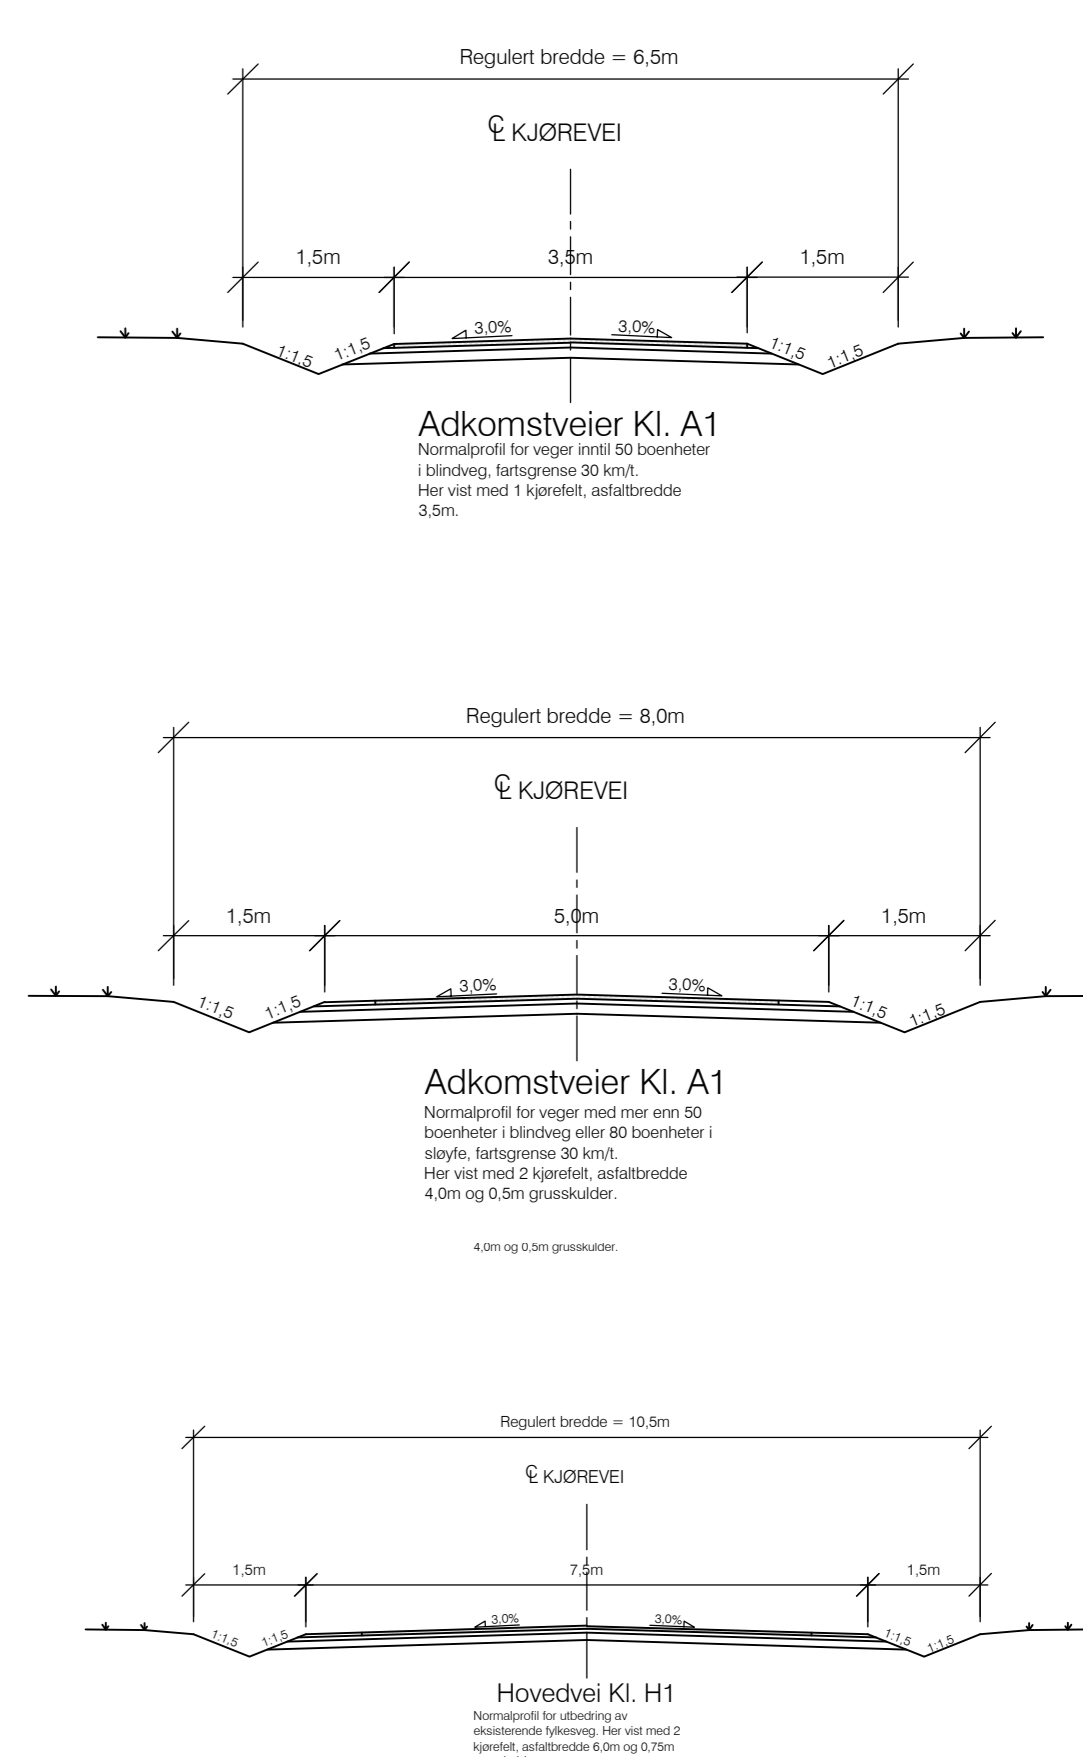

TEGNFORKLARING

PBL § 12 REGULERINGSPLAN
Reguleringsbestemmelser

Linjetyper

- Planens begrensning
- Formålsgrense
- Betjingsgrense som inngår i planen
- Duggrense
- Fraktdreie
- Regulert arealgrense
- Eiendoms grense som skal opprettes
- Betjingsgrense som er fastslått separat
- Grense for angitte hensynssone
- Grense for sikringsone

Reguleringsbestemmelser

Planområde

- Planområde

a.1) Sikringssoner

- Frisk
- Andre sikringssoner

c) Sone med angitte særlige hensyn

- Bevaring kulturmiljø

1. Betygelse og anlegg

- Boligbetygelse tilfreggende småbetygelse
- Foretninger
- Fritids- og turistformål
- Stærkt bruk og massedruk
- Industri
- Andre typer betygelse og anlegg
- Boligforetning
- Foretning/foretning

2. Samferdselsanlegg og teknisk infrastruktur

- Kjørevei
- Gangoggangsti
- Ki
- Havnsløp
- Parkeringsplasser (på grunn)

3. Grønnstruktur

- Formål

6. Bruk og vern av sjø og vassdrag

- Bruk og vern av sjø og vassdrag med tilhørende strandsoner
- Havneområde i sjø
- Friluftsområde i sjø og vassdrag
- Småbåtanlegg i sjø og vassdrag

Symboler

- Anlegg

Kartgrunnlag: FKB, april des. 2009
Kartreferansen: Eurof 60 UTM sone 33
Høydereferansen: NN1984
Ekkvidtansen: 1,0m

| Revisjon | Dato | Saksnr. | Signatur |
|---|------|---------------------|----------|
| | | | |
| Nordfold | | | |
| Forslag til reguleringsplan | | Målestokk: 1 : 1000 | |
| Havn og boligområde | | Kartblad: | |
| Saksbehandling i følge plan- og bygningsloven | | Dato: | |
| Kommunestyret | | Saksnr. | |
| Vedtatt om utleggelse til offentlig ettersyn | | Signaturet | |
| Offentlig utleggelse | | Dato: | |
| Vedtatt kommunestyret | | Saksnr. | |
| Steigen kommune | | Signaturet | |
| PLAN-EVO A.S. | | Saksbehandler | |
| | | MJP | |
| | | Tegningsnummer | |