

X7538000



X7537500

N:\500\58\5005882\ark\Regulering\Forsan\_all1.dwg - malun - Plotter: 10.05.2010 10:49:27 - LAYOUT Layout1 - XREF - Grunntegnet\_2010-03-23

Y526500

Y527000

Y527500

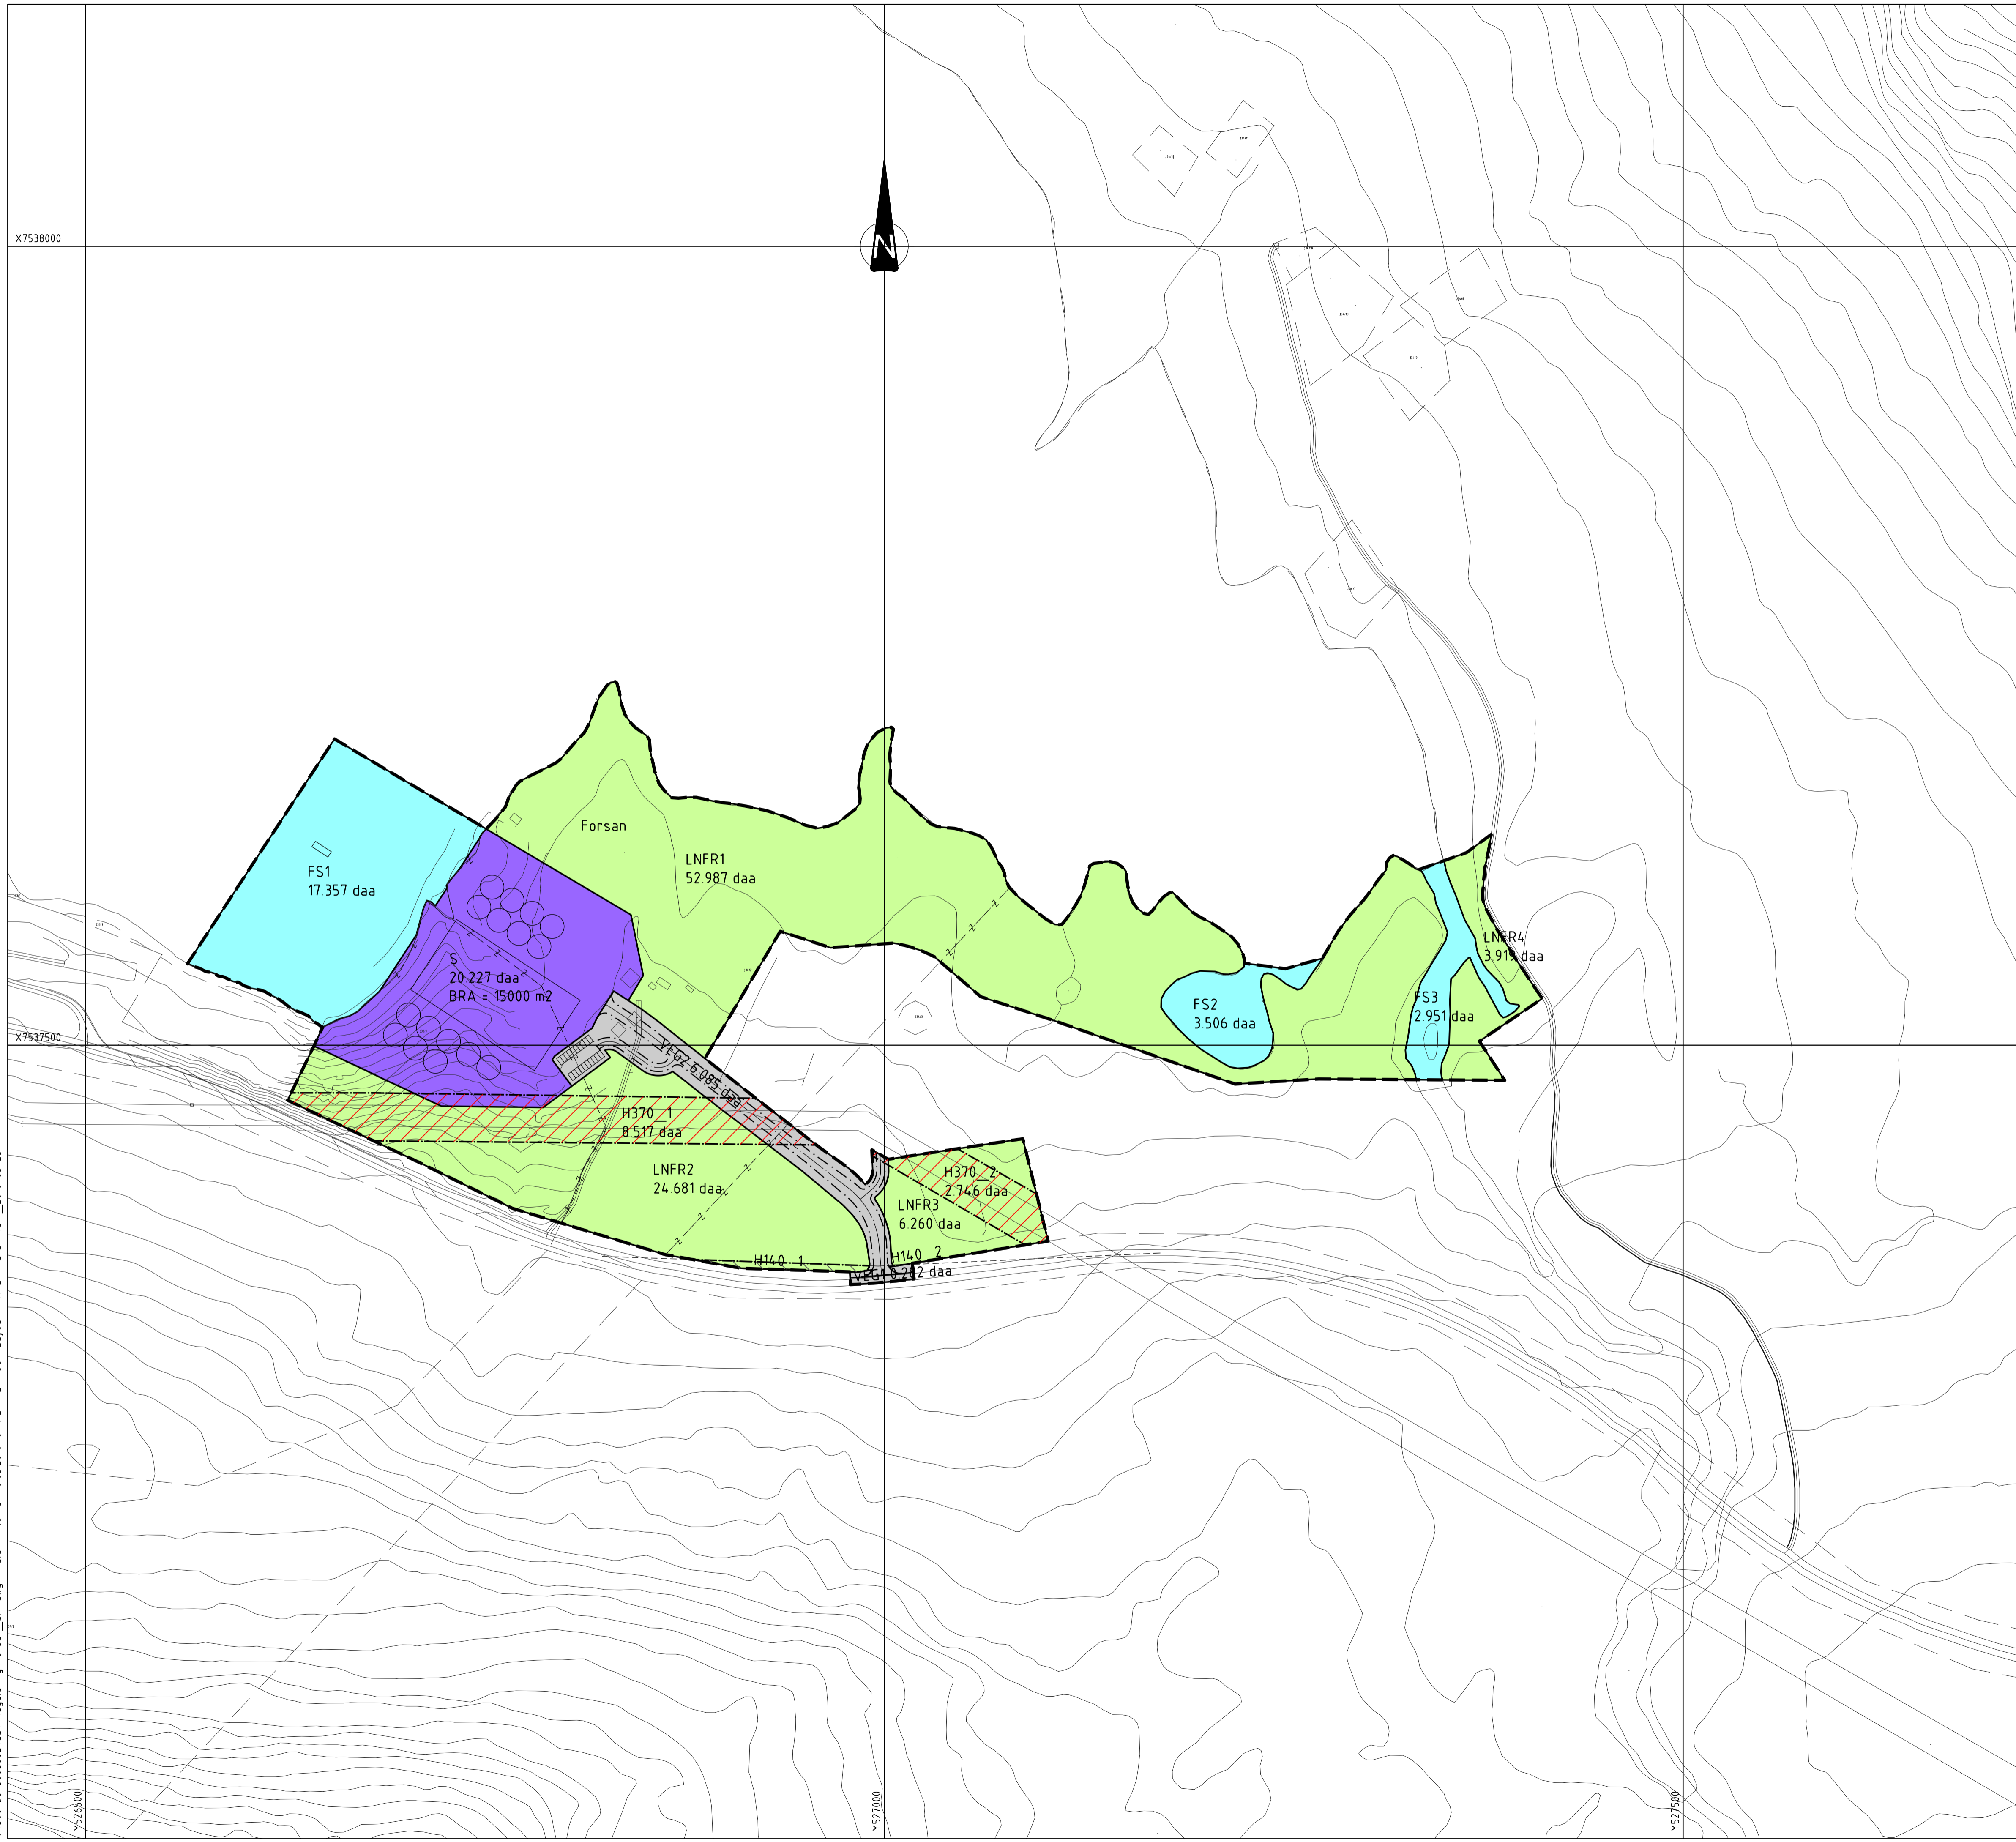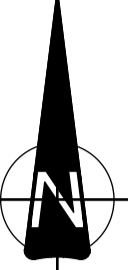

# Tegnforklaring

## Linjetyper

- Planens begrensning
- Formålsgrense
- Grense for fareområde
- Regulert senterlinje
- Regulert kant kjørebane
- Eiendomsgrense som skal oppheves
- Frisiktlinje
- Grense for sikringszone

## Reguleringsformål

### a.1) Sikringssoner

R140\_1-2 Frisikt

### a.3) Faresoner

H370\_1-2 Høyspenningsanlegg (inkl høyspentkabler)

### 1. Bebyggelse og anlegg

S Annen næring - Settefiskanlegg

### 2. Samferdselsanlegg og teknisk infrastruktur

VEG1-2 Kjøreveg

### 5. Landbruks-, natur og friluftsområder samt reindrift

LNFR1-4 Landbruk-, natur- og friluftsmål samt reindrift (LNFR)

### 6. Bruk og vern av sjø og vassdrag

FS1-3 Friluftsområde i sjø og vassdrag

Ekvidistanse 5m/1m  
Kartmålestokk: A1: 1:2000  
A3: 1:4000



DETALJPLAN MED TILHØRENDE BESTEMMELSER FOR: PLAN NR.

Forsan alternativ 1 18482010001

SAKSBEHANDLING IFLG. PLAN- OG BYGNINGSLOVEN DATO 10.5.2010

Oppstart	SAKSNR.	DATO	SIGN.
1. gangs behandling i planutvalget		12.11.09	---
Offentlig ettersyn fra	---	---	---
2. gangs behandling i planutvalget			
Offentlig ettersyn fra	---	---	---

Kommunestyrets vedtak:

STEIGEN KOMMUNE **Norconsult**