




**FORSLAG TIL PARKERINGSPLASSER:
SKISSE B.2:**

TILTAKSPLAN FOR LEINESFJORD
STEIGEN KOMMUNE

10.2.2010 1:1000

PARKERINGSSTUDIE_B.1

ASPLAN VIAK AS

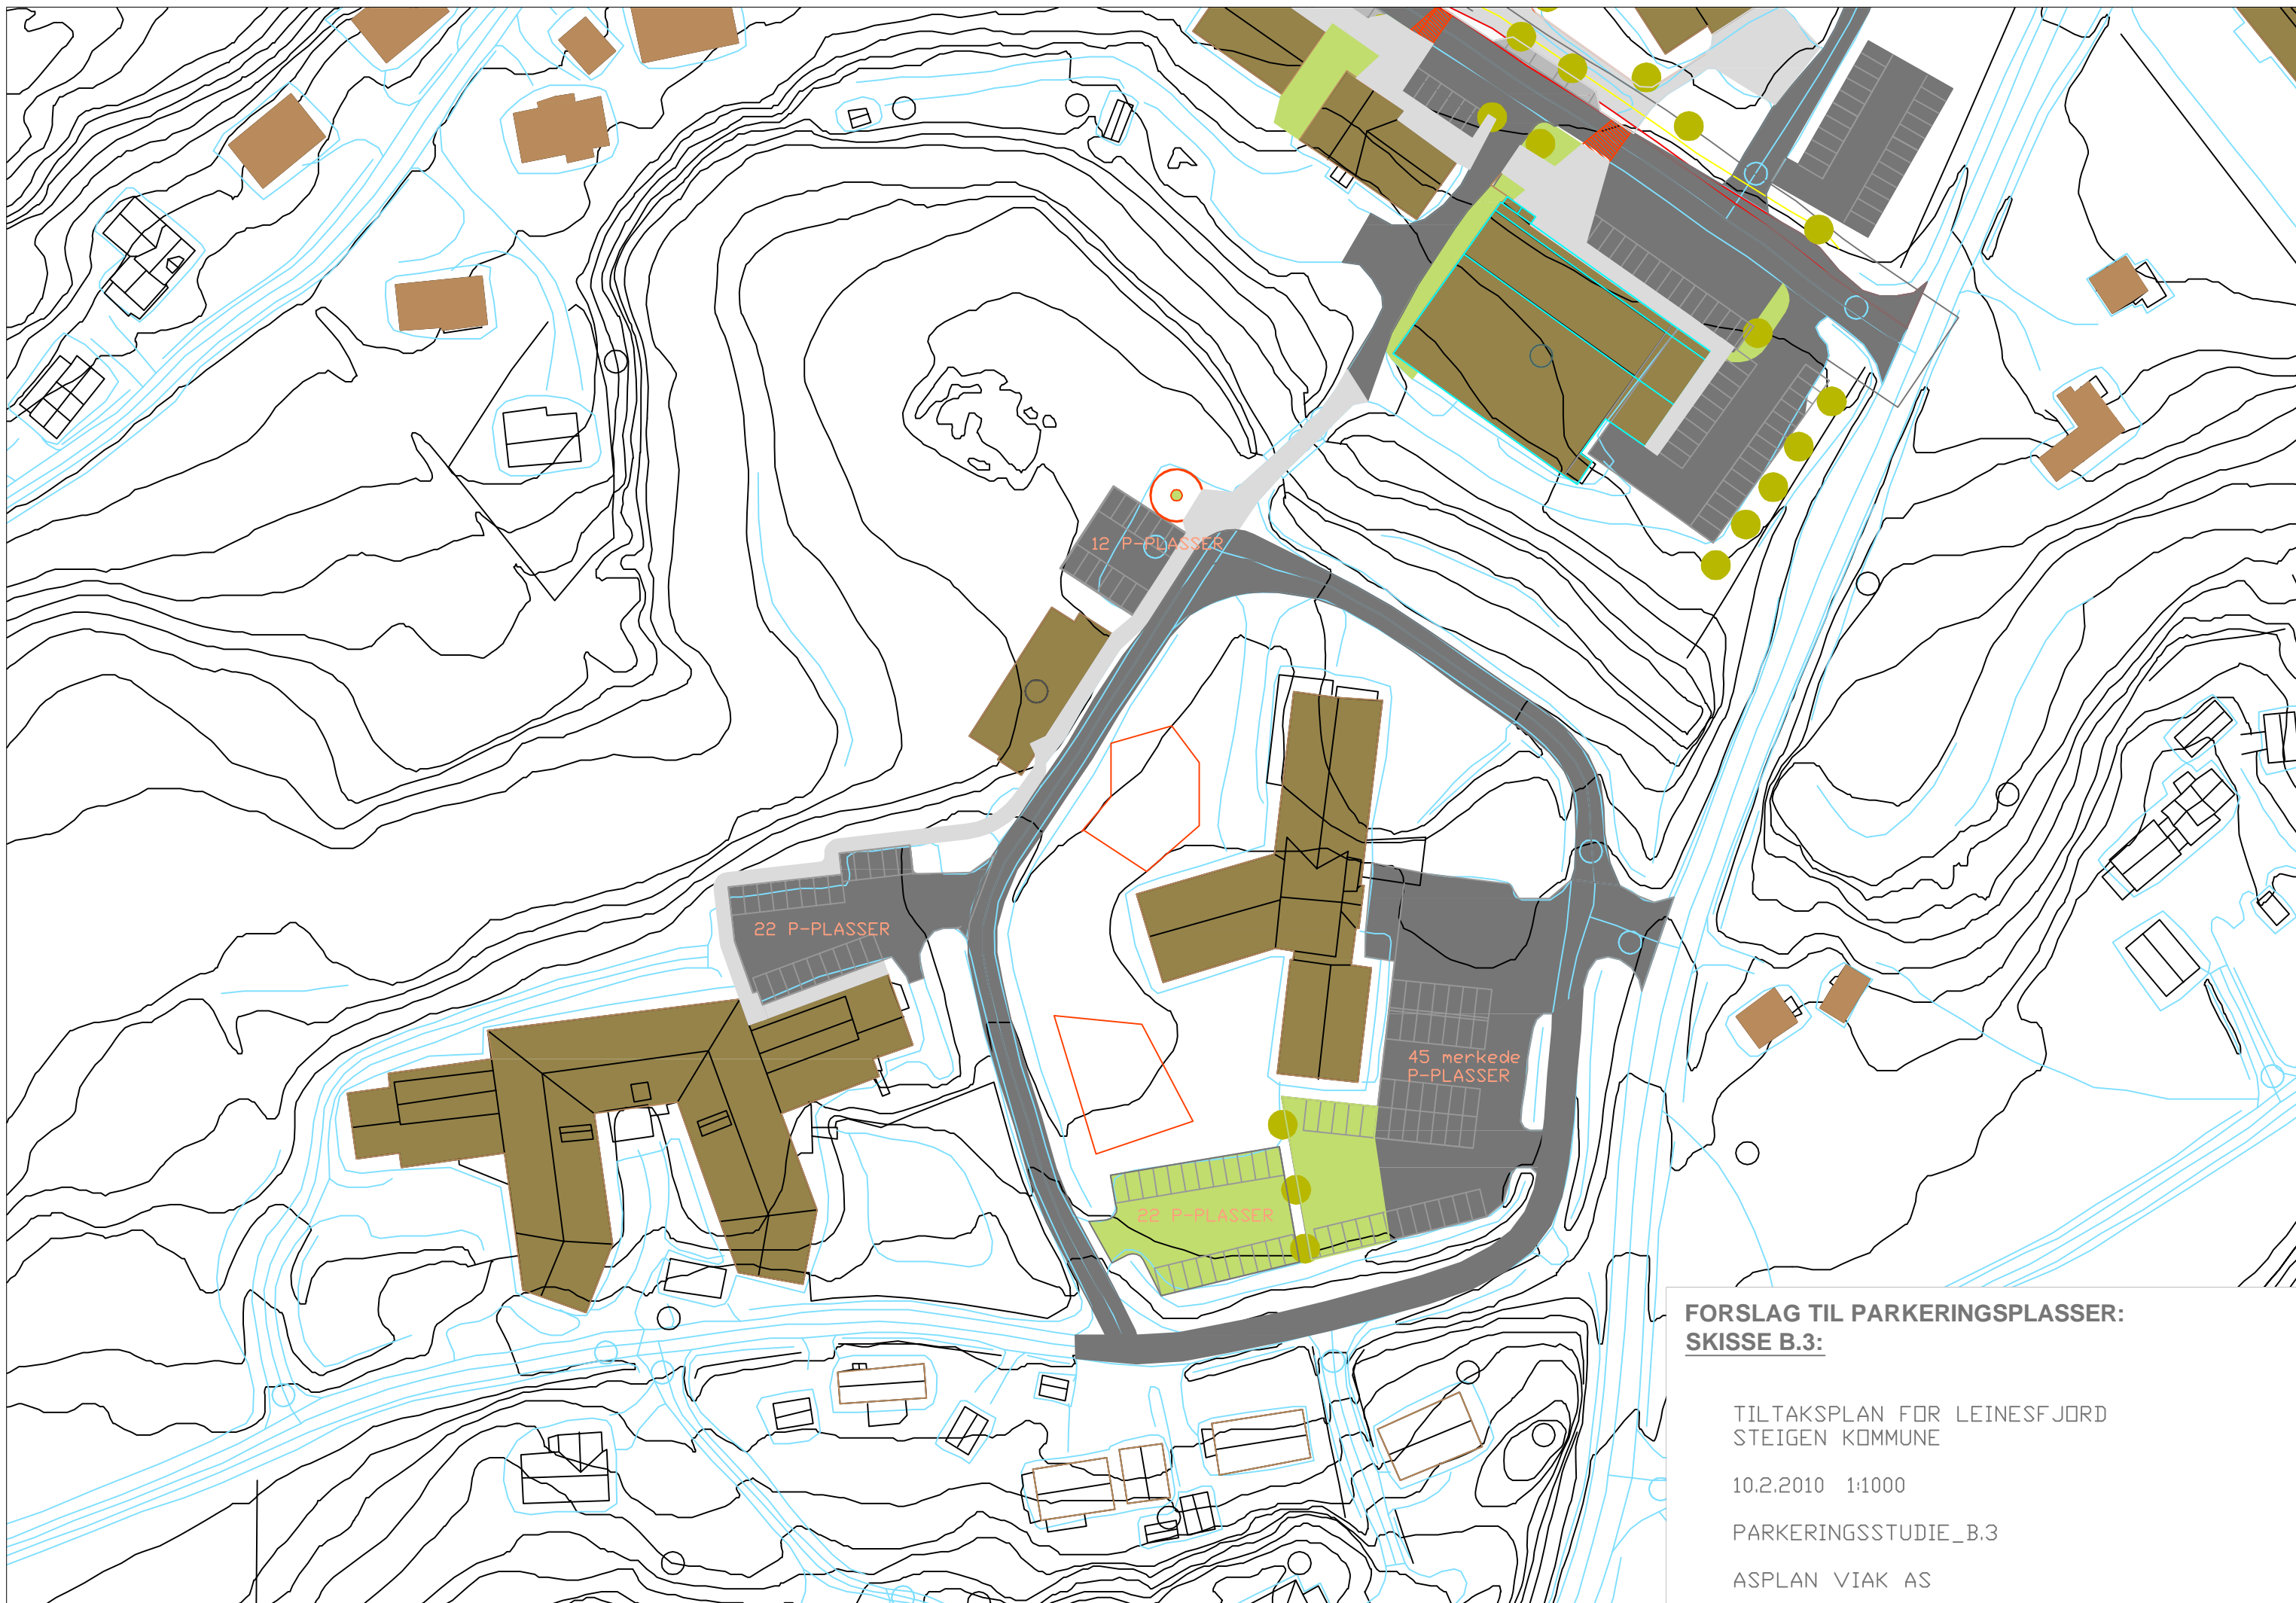

**FORSLAG TIL PARKERINGSPLASSER:
SKISSE B.3:**

TILTAKSPLAN FOR LEINESFJORD
STEIGEN KOMMUNE

10.2.2010 1:1000

PARKERINGSSTUDIE_B.3

ASPLAN VIAK AS



COOP

rådhuset

rød asfalt markerer "plasser og innganger"

betongkant mot gras

sitteanordninger, evt. benker markerer viktige treffpunkter

kantstein 15cm

veggbredde 6m

gateparkering 2,5m

kantstein 15cm

gangareal 2,5m

fotgjengerarealfelter i underlag rød asfalt

trær definerer gaterom og plassrom

100124 stedsutvikling LEINESFJORD
STEIGEN KOMMUNE

illustrasjon hovedgate

ASPLAN VIAK AS



100210 stedsutvikling LEINESFJORD
STEIGEN KOMMUNE

illustrasjon flyover

ASPLAN VIAK AS